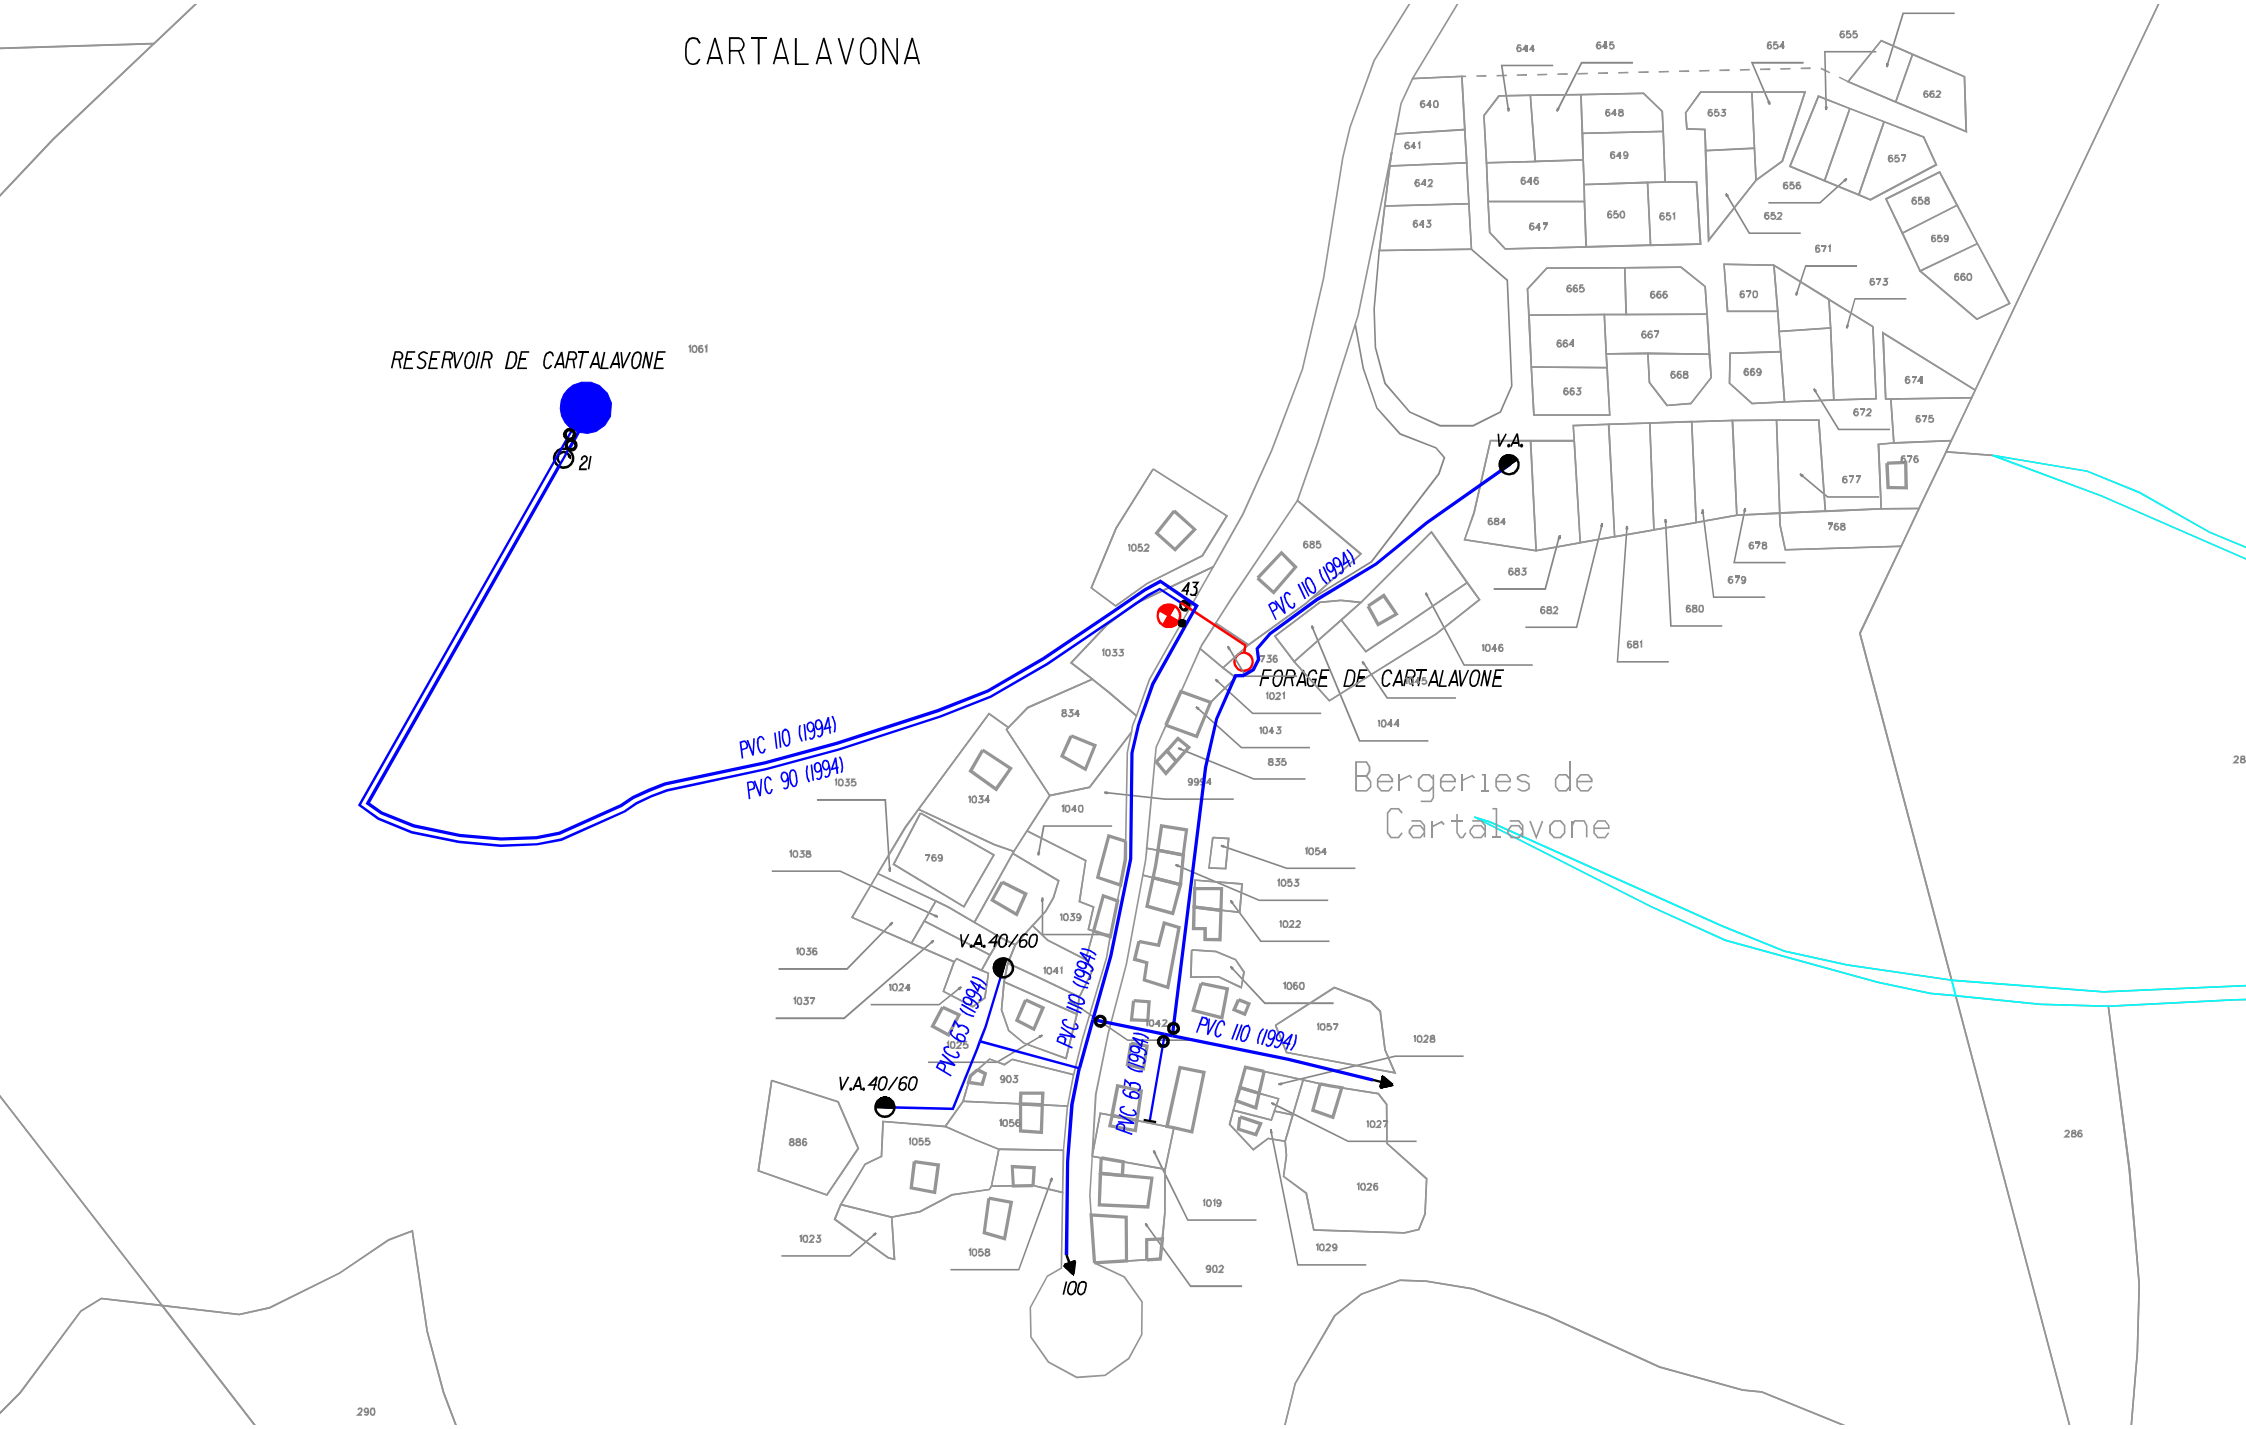
CARTALAVONA
RESERVOIR DE CARTALAVONE
1061
21
PVC 110 (1994)
PVC 90 (1994)
43
PVC 110 (1994)
FORAGE DE CARTALAVONE
V.A.
Bergeries de
Cartalavone
V.A.40/60
V.A.40/60
PVC 63 (1994)
PVC 110 (1994)
PVC 63 (1994)
PVC 110 (1994)
100
644
645
654
655
662
640
641
642
643
648
649
646
647
650
651
653
657
656
652
658
659
660
671
673
665
666
670
664
667
668
663
669
674
672
675
676
677
684
768
678
683
679
682
680
681
685
1052
1046
736
1021
1044
1043
835
1033
834
1035
1034
1040
1038
769
1054
1053
1039
1022
1036
1041
1060
1024
1037
1042
1057
1028
1025
903
1056
886
1055
1027
1026
1019
1023
1058
1029
902
290
286
28